

ОШСКОЕ ГОРОДСКОЕ УПРАВЛЕНИЕ ПО ЗЕМЛЕУСТРОЙСТВУ И РЕГИСТРАЦИИ ПРАВ НА НЕДВИЖИМОЕ
ИМУЩЕСТВО ГОСРЕГИСТРА КЫРГЫЗСКОЙ РЕСПУБЛИКИ

Идентификационный код 5 - 11 - 10 - 0248 - 0102 -

Адрес г.Ош улица Н. Исанова-356
полный адрес единицы недвижимости (город, село, улица, дом, кв.)

ТЕХНИЧЕСКИЙ ПАСПОРТ ЕДИНИЦЫ НЕДВИЖИМОГО ИМУЩЕСТВА

учебно - лабораторный корпус

назначение недвижимости

Собственник	часть (доля)	Документы на право собственности
Ошский технологический университет имени академика М.М. Адышева	полная	Постановление мэрии г.Ош № 1634 от 26.09.2006 г
		Решение Ош. обл. суда от 05.10.2016 № 023073 от 30.05.2016

Пользователь	часть (доля)	Документы на право пользования

Начальник управления

Марифов Т.Дж.
Ф.И.О.



Паспорт составлен

"23"-мая 2016-г

Примечания:

1. При обнаружении изменений технических параметров единицы недвижимого имущества взамен данному техническому паспорту собственнику выдается новый технический паспорт
2. Самовольный захват земельного участка площадью 155,0 кв.м с юго-западной стороны.

ЭКСПЛИКАЦИЯ К ПЛАНУ ОСНОВНЫХ СТРОЕНИЙ

Таблица №1

Литера	Этаж	№ помещения	№ квартиры	Наименование помещения	Площадь по внутреннему обмеру (кв.м.)								высота
					общая площадь	учрежд-е	жилая	торговое	складские	производственные	культурно-бытовые	служебные	
А	1	1		коридор	57,60							57,60	2,80
		2		класс	27,20	27,20							
		3		класс	30,30	30,30							
		4		класс	22,20	22,20							
		5		кабинет	10,90	10,90							
		6		класс	21,60	21,60							
		7		класс	26,00	26,00							
		8		класс	26,60	26,60							
					222,40	164,80						57,60	
А	2	1		коридор	44,20							44,20	
		2		кабинет	21,70	21,70							
		3		кабинет	10,85	10,85							
		4		класс	28,40	28,40							
		5		класс	28,40	28,40							
		6		класс	28,90	28,90							
		7		кабинет	12,30	12,30							2,80
		8		класс	27,14	27,14							
		9		кабинет	11,50	11,50							
					213,39	169,19						44,20	
А1	1	1		столовая	28,70							28,70	2,80
А2	1	1		коридор	46,20							46,20	2,80
		2		кабинет	38,30	38,30							
		3		кабинет	22,40	22,40							
		4		класс	23,20	23,20							
		5		класс	15,10	15,10							
		6		класс	14,80	14,80							
					160,00	113,80						46,20	
А2	2	1		коридор	28,75							28,75	2,80
		2		класс	38,80	38,80							
		3		класс	38,80	38,80							
		4		класс	57,40	57,4							
					163,75	135						28,75	
А2	3	1		коридор	34,40							34,40	2,80
		2		класс	38,80	38,8							
		3		класс	38,80	38,8							
		4		класс	41,50	41,50							
		5		кабинет	9,00	9,00							
					162,50	128,10						34,40	
а	подвал	1		класс	40,30	40,3							2,
		2		кабинет	17,20	17,2							
					57,50	57,5							

КАДАСТРОВЫЙ ПЛАН ЕДИНИЦЫ НЕДВИЖИМОГО ИМУЩЕСТВА


Масштаб 1:500

Идентификационный код

5-11-10-0248-0102

Адрес: г.Ош, улица Н. Исанова - 35б

Площадь земельного участка			общая строительная площадь			количество этажей	назначение	учебный корпус
по документам м2	по факту м2	разница м2	по документам	по факту м2	разница		матер. стен	ж-кирпич
855,00	1010,00	155,00		533,60		3	тип квар.	и-п
							год постр.	1978 - 2010гг

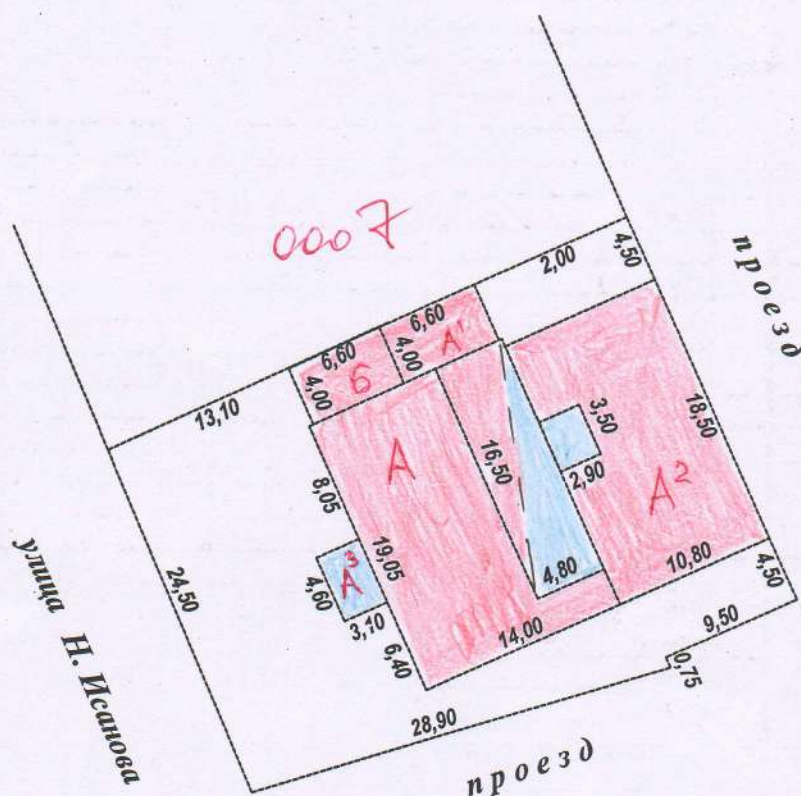

Дата составления 23. 05. 2016 г.


Исполнитель: Салиев Б

ПОЭТАЖНЫЙ ПЛАН ЕДИНИЦЫ НЕДВИЖИМОГО ИМУЩЕСТВА

Идентификационный код: 5-11-10-0248-0102
 Адрес: г. Омск, улица Исаева - 35б

Масштаб 1:100

Литер **A²**
 Этаж **III**

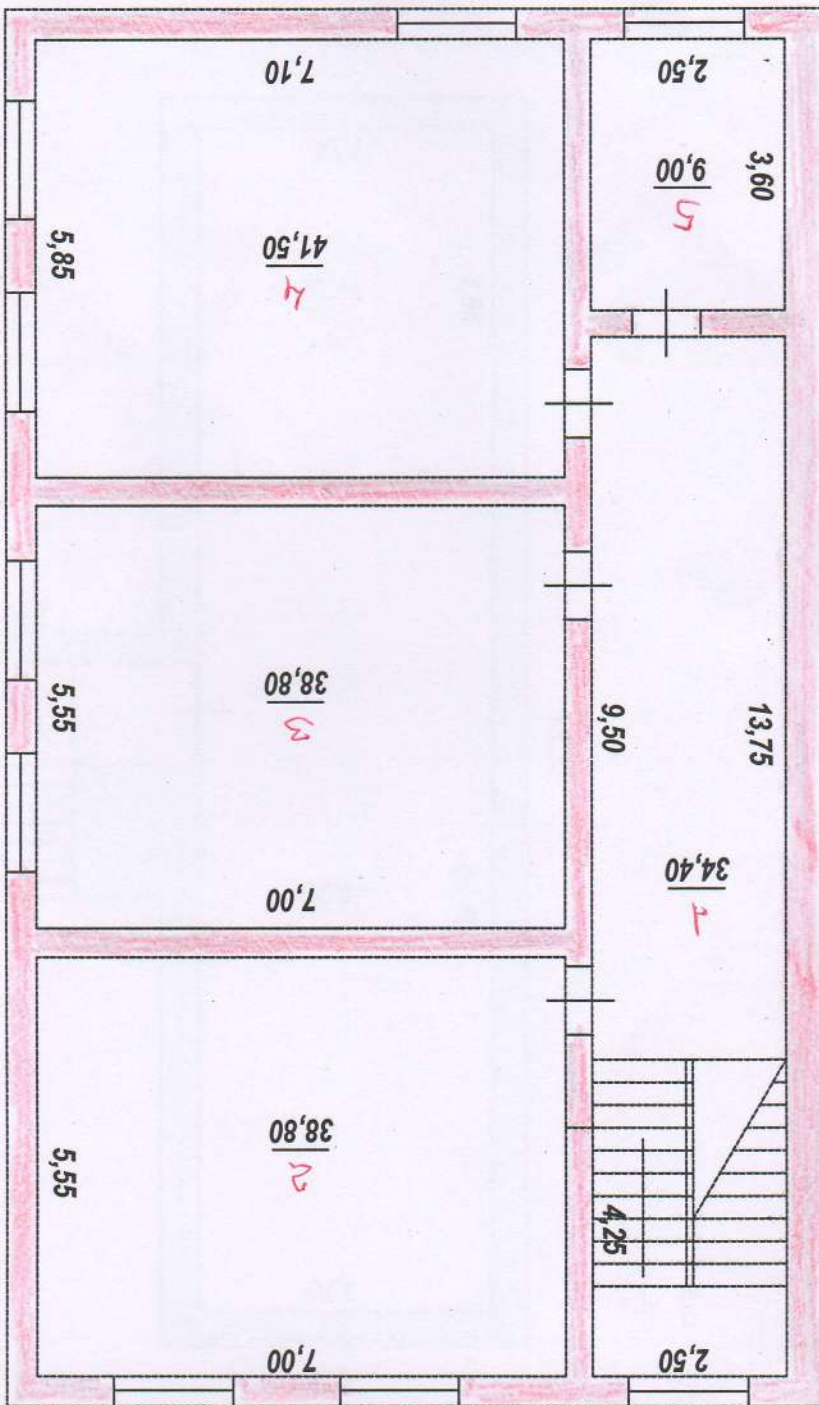


Дата составления: 23. 05. 2016 г.
 План составил: Салеев Б

ПОЭТАЖНЫЙ ПЛАН ЕДИНИЦЫ НЕДВИЖИМОГО ИМУЩЕСТВА

Идентификационный код: 5-11-10-0248-0102
 Адрес: с.Ош, улица Мсанова - 356

Масштаб 1:100

Литер а
 Этаж

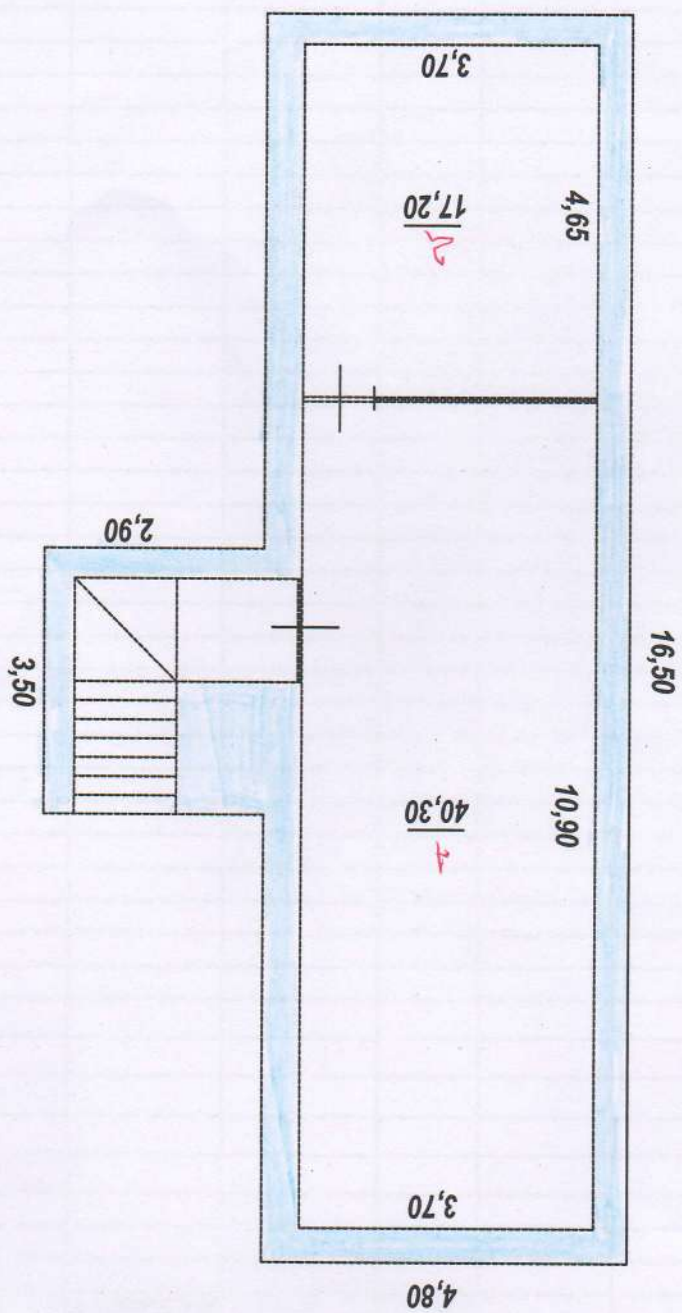

Дата составления: 23. 05. 2016 г.
 План составил: Салеев Б

по наружным замерам

Таблицы №2

Литера	Наименование строения	Год постройки	Фундамент	Стены	Кровля	Площадь
A	учебный корпус	1978	б-к	жс-к	металлич	266,70
A1	пристройка		б-к	жс-к	металлич	26,40
A2	пристройка	2010	б-к	жс-к	металлич	199,80
A3	пристройка		б-к	п-о	металлич	14,30
a	подвал		б-к	бет		89,30
Б	туалет		б-к	ж-к	металлич	26,40

ЭКСПЛИКАЦИЯ ЗЕМЕЛЬНОГО УЧАСТКА В КВ.М.

Таблица №3

Всего:		В том числе по факту:	
по правоустанавливающим документам	фактически	застроенная	не застроенная
855,00	1010,00	533,60	476,40

"23"-мая 2016 г.

Работу выполнил

Салиев Б

2016 г.

Проверил зав.сектора

"23"-мая 2016 г.

Принял нач. отдела

Маткасымов Э

ОТМЕТКА ОБ ОБСЛЕДОВАНИИ НЕДВИЖИМОСТИ

Таблица №4

Дата обследования	2016 г.	20__ г.	20__ г.	20__ г.	20__ г.
Исполнитель					
Зав. сектора					
Начальник отдела					