

ОШСКОЕ ГОРОДСКОЕ УПРАВЛЕНИЕ ПО ЗЕМЛЕУСТРОЙСТВУ И РЕГИСТРАЦИИ ПРАВ НА НЕДВИЖИМОЕ
ИМУЩЕСТВО ГОСРЕГИСТРА КЫРГЫЗСКОЙ РЕСПУБЛИКИ

Идентификационный код 5 - 11 - 10 - 0248 - 0159 -

Адрес г.Ош улица Н. Исанова-81-1

полный адрес единицы недвижимости (город, село, улица, дом, кв.)

ТЕХНИЧЕСКИЙ ПАСПОРТ ЕДИНИЦЫ НЕДВИЖИМОГО ИМУЩЕСТВА

Библиотека

назначение недвижимости

Собственник	часть (доля)	Документы на право собственности
Государство КР		

Пользователь	часть (доля)	Документы на право пользования
Ошский технологический университет		Постановление мэрии города Ош
		№ 1634 от 26.09.2006 г
		Гос. акт № 023423 Ош
		06.10.2016г.

Начальник управления

Т. Марифов
Ф.И.О.



подпись

Паспорт составлен

"14"- сентября

2016-г

М.П.

Примечания:

1. При обнаружении изменений технических параметров единицы недвижимого имущества взамен данному техническому паспорту собственнику выдается новый технический паспорт

ЭКСПЛИКАЦИЯ К ПЛАНУ ОСНОВНЫХ СТРОЕНИЙ

Таблица №1

Таблица №

Литера	Этаж	№ помещения	№ квартиры	Наименование помещения	Площадь по внутреннему обмеру (кв.м.)								
					общая площадь	учрежденское	жилая	торговые	складские	производственны е	культ-быт	служебные	прочие
A	1	1		коридор	162,60								
		2		кабинет	14,50	14,50						162,60	3,00
		3		кабинет	51,20	51,20							
		4		кабинет	17,30	17,30							
		5		кабинет	62,90	62,90							
		6		лестничная	13,60								
		7		читальный зал	99,50	99,50						13,60	
		8		вахта	2,60							2,60	
		9		читальный зал	177,00	177,00							
		10		лестничная	14,80							14,80	
		11		каб-т вр.хр-я книг	14,50	14,50							
		12		коридор	1,20							1,20	
		13		санузел	1,80							1,80	
		14		коридор	1,35							1,35	
		15		санузел	1,80							1,80	
		16		зал заседаний	67,10	67,10							
					703,75	504,00						199,75	
A	2	1		лестничная	15,90							15,90	3,00
		2		коридор	94,70							94,70	
		3		лекционный зал	106,20	106,20							
		4		намазкана	9,70	9,70							
		5		кабинет	44,00	44,00							
		6		кабинет	54,60	54,60							
		7		кабинет	59,70	59,70							
		8		кабинет	36,50	36,50							
		9		лаборатория	51,60	51,60							
		10		кабинет заведующей	35,30	35,30							
		11		кабинет	48,10	48,10							
		12		лестничная	15,10							15,10	
					571,40	445,70						125,70	
a	подвал	1		коридор	66,50								
		2		книгохранилище	210,60	210,60						66,50	3,00
		3		коридор	3,9								
		4		санузел	1,60							3,90	
		5		санузел	1,90							1,60	
		6		подвальное помещ-е	109,70	109,70						1,90	
		7		бытовое помещ-е	8,00								
		8		кладовая	7,80				7,80		8,00		
		9		венткамера	16,00								
		10		кладовая	7,50				7,50			16,00	
		11		электрощитовая	6,70							6,70	
		12		книгохранилище	239,70	239,70							
					679,90	560,00			15,30		8,00	96,60	


ица №1

Идентификационный код

прочие

3,00

			общая строительная площадь			количество этажей	назначение	библиотека
по документам м2	по факту м2	разница м2	по документам	по факту м2	разница		матер. стен	ж-кирпич, ж-ст
2450,00	2450,00	0,00		879,20			тип квар.	и-п
						2	год постр.	2016 г

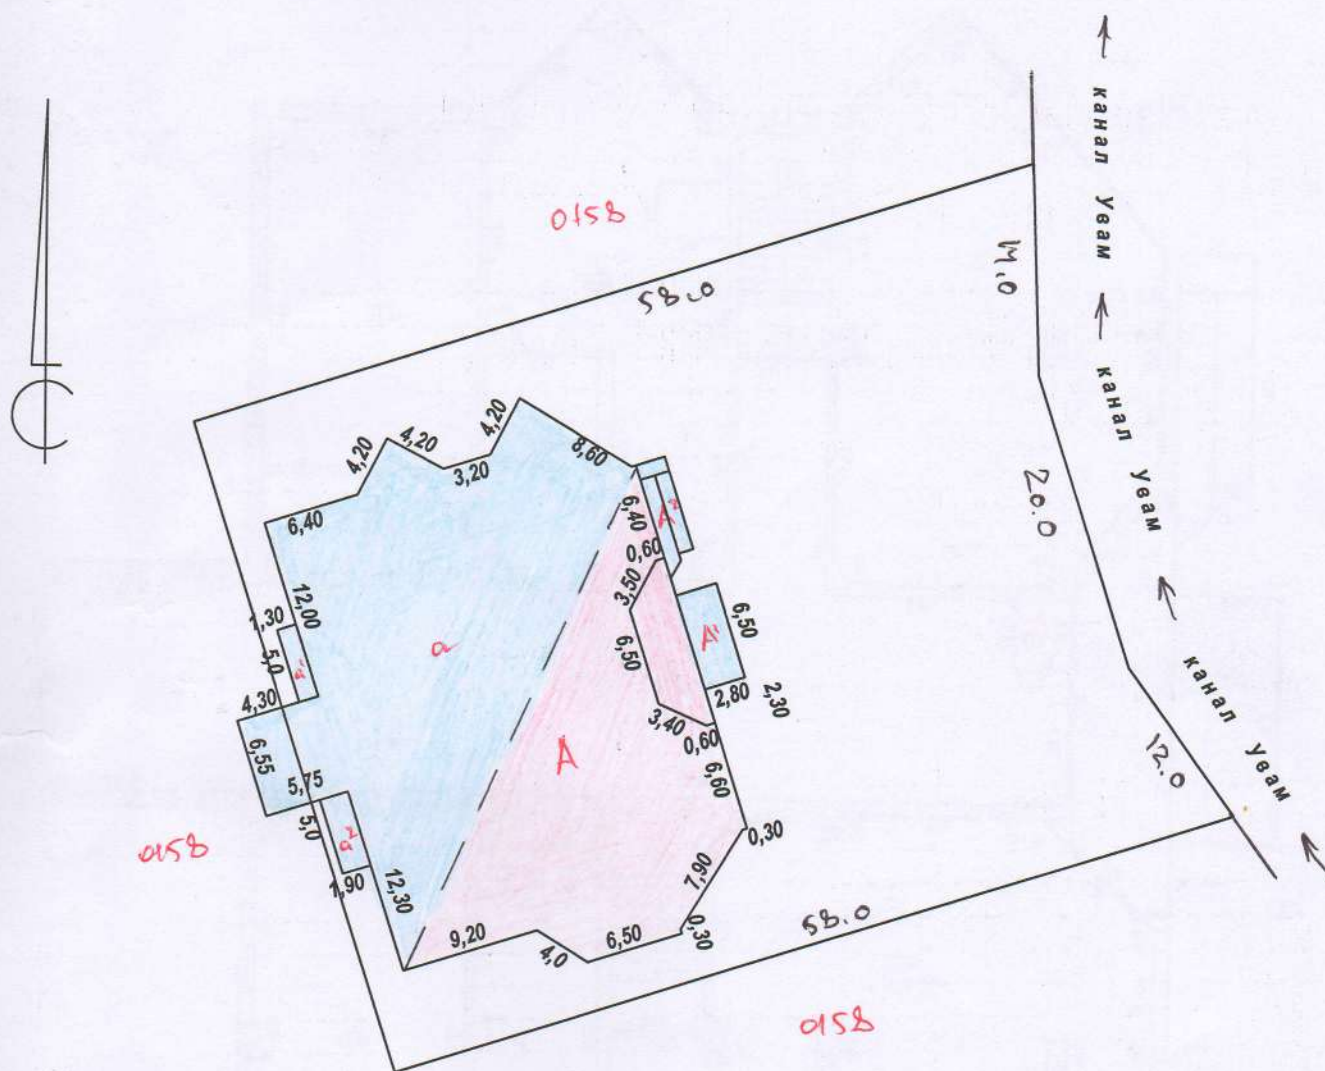

Исполнитель: Салиев Б


ПОЭТАЖНЫЙ ПЛАН ЕДИНИЦЫ НЕДВИЖИМОГО ИМУЩЕСТВА

Идентификационный код: 5-11-10-0248-0159

Адрес: г.Ош, улица Н. Исанова - 81/1

Масштаб 1:200

Литер **АА¹⁻²**
Этаж

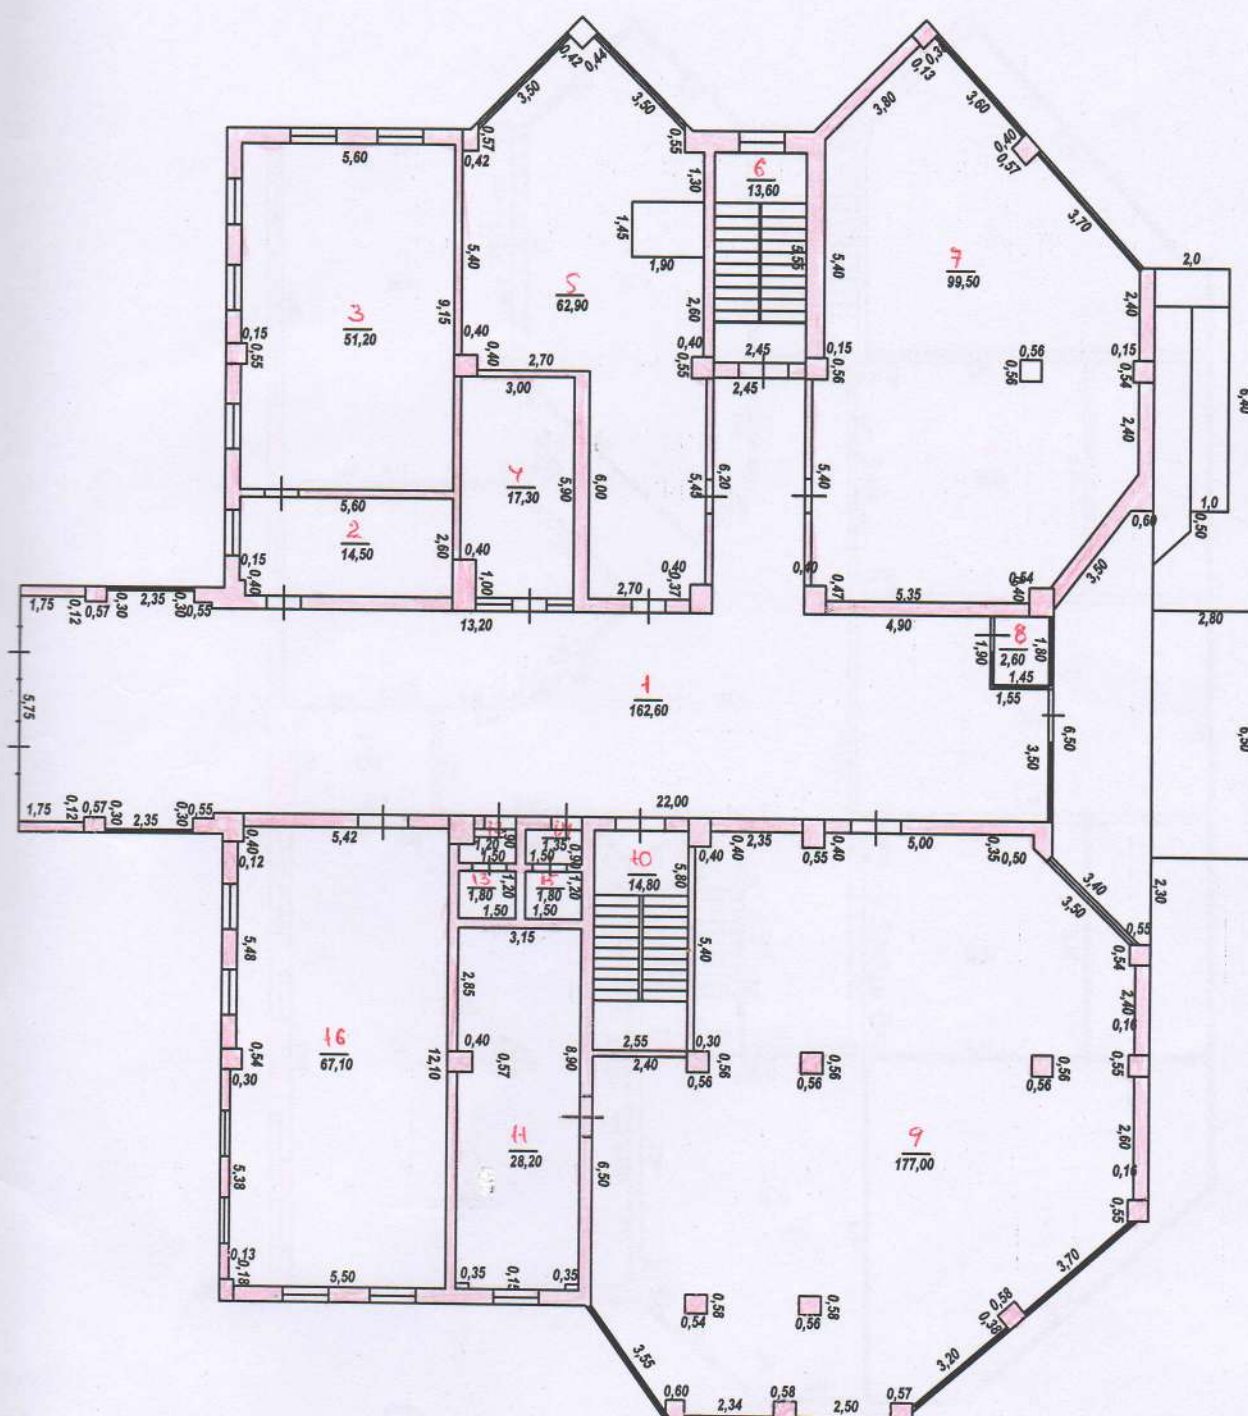

Дата составления: 14. 09. 2016 г.
План составил: Салиев Б

ПОЭТАЖНЫЙ ПЛАН ЕДИНИЦЫ НЕДВИЖИМОГО ИМУЩЕСТВА


Идентификационный код: 5-11-10-0248-0159

Адрес: г.Ош, улица Н. Исанова - 81/1

Масштаб 1:200

Литер А

Этаж

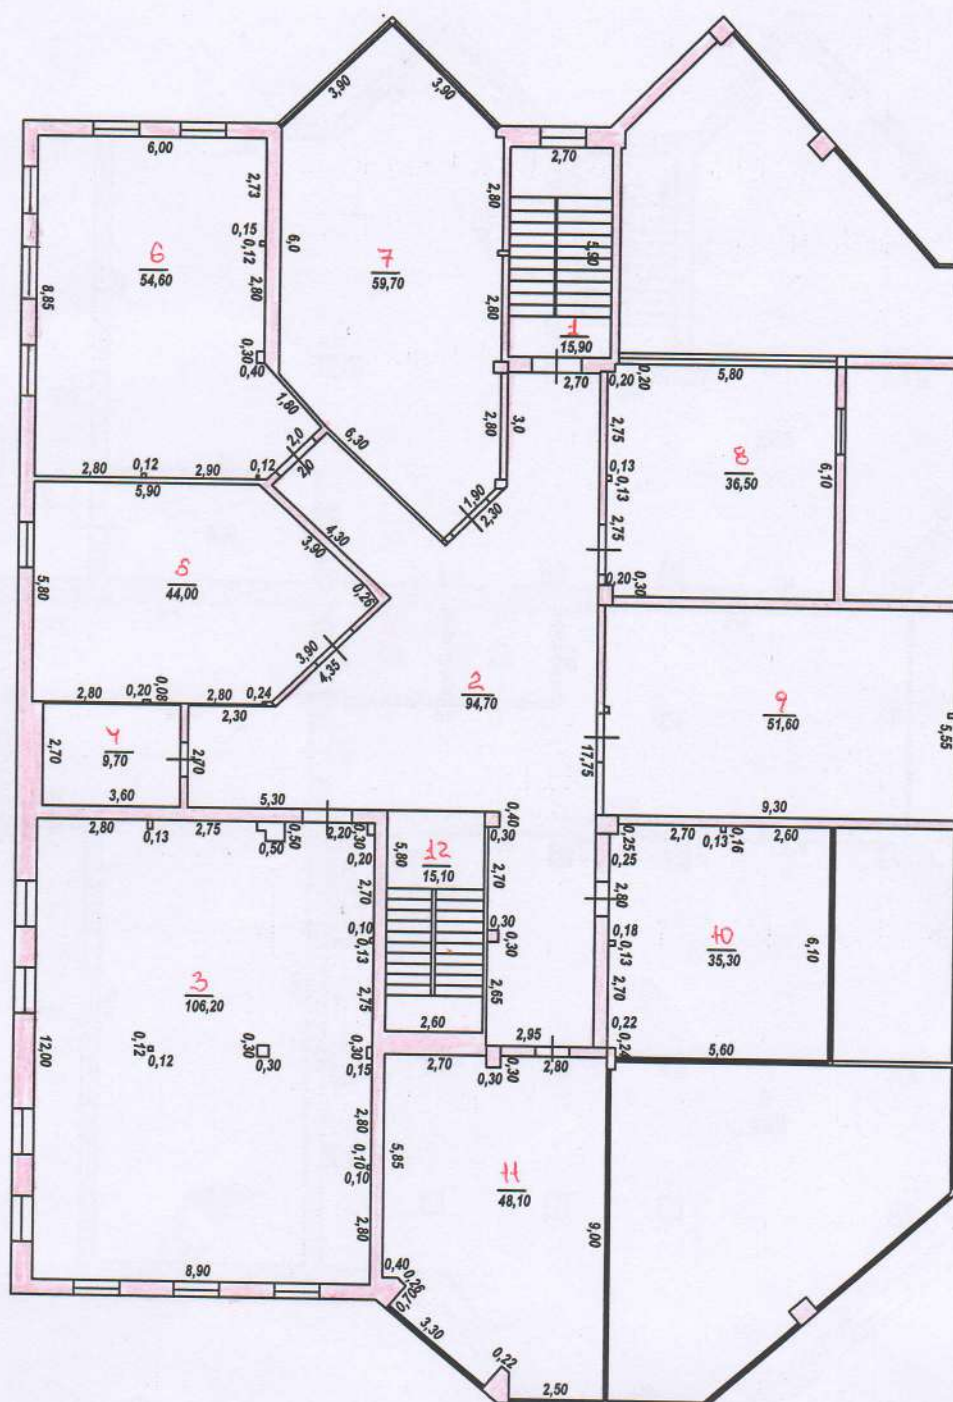

ПОЭТАЖНЫЙ ПЛАН

ЕДИНИЦЫ НЕДВИЖИМОГО ИМУЩЕСТВА

Идентификационный код: 5-11-10-0248-0159


Адрес: г.Ош, улица Н. Исанова - 81/1

Масштаб 1:200

Литер a, a^{1-2}

Этаж

neg Bal

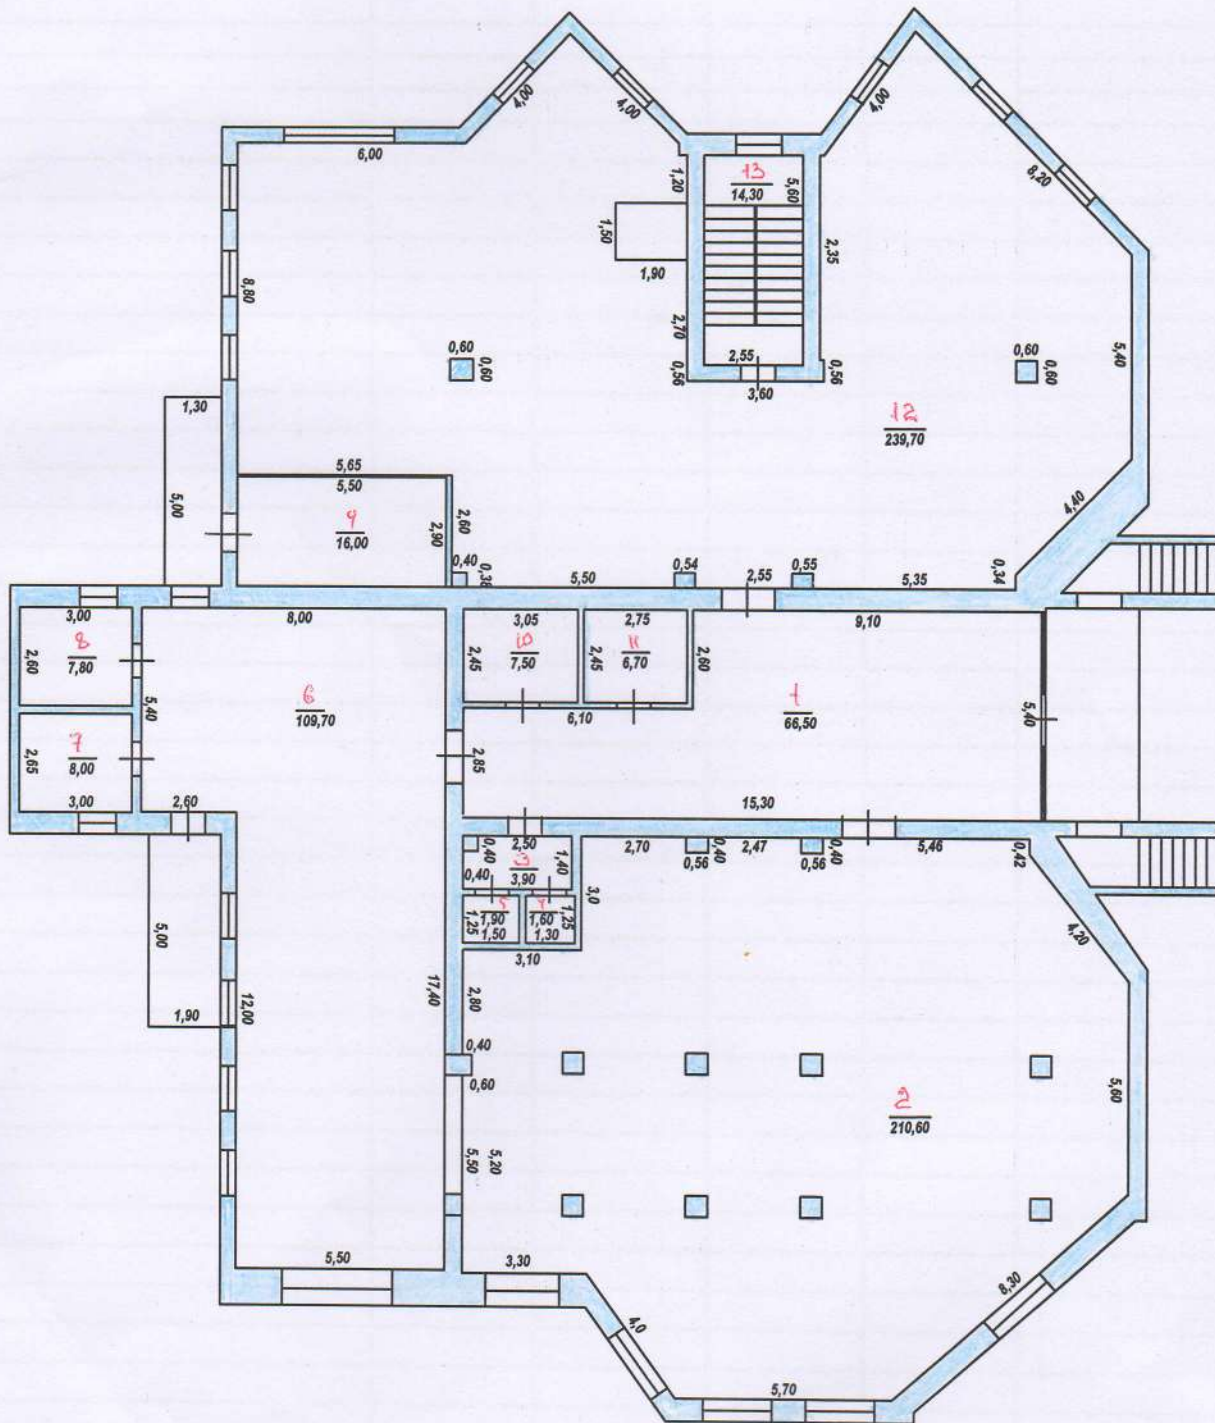

Дата составления: 14. 09. 2016 г.

План составил: Салиев Б

ХАРАКТЕРИСТИКА СТРОЕНИЙ И СООРУЖЕНИЙ по наружным замерам

Таблицы №2

[illegible]

ЭКСПЛИКАЦИЯ ЗЕМЕЛЬНОГО УЧАСТКА В КВ.М.

Таблица №3

Всего:		В том числе по факту:	
по правоустанавливающим документам	фактически	застроенная	не застроенная
2450,00	2450,00	879,20	1570,80

"14"- сентября 2016 г.

Работу выполнил

Салиев Б

2016 г.

Проверил зав.сектора

"14"- сентября 2016 г.

Принял нач. отдела

Маткасымов Э.

ОТМЕТКА ОБ ОБСЛЕДОВАНИИ НЕДВИЖИМОСТИ

Таблица №4

Дата обследования	2016 г.	20__ г.	20__ г.	20__ г.
Исполнитель				
Зав. сектора				
Начальник отдела				